




**P1**



**P2**

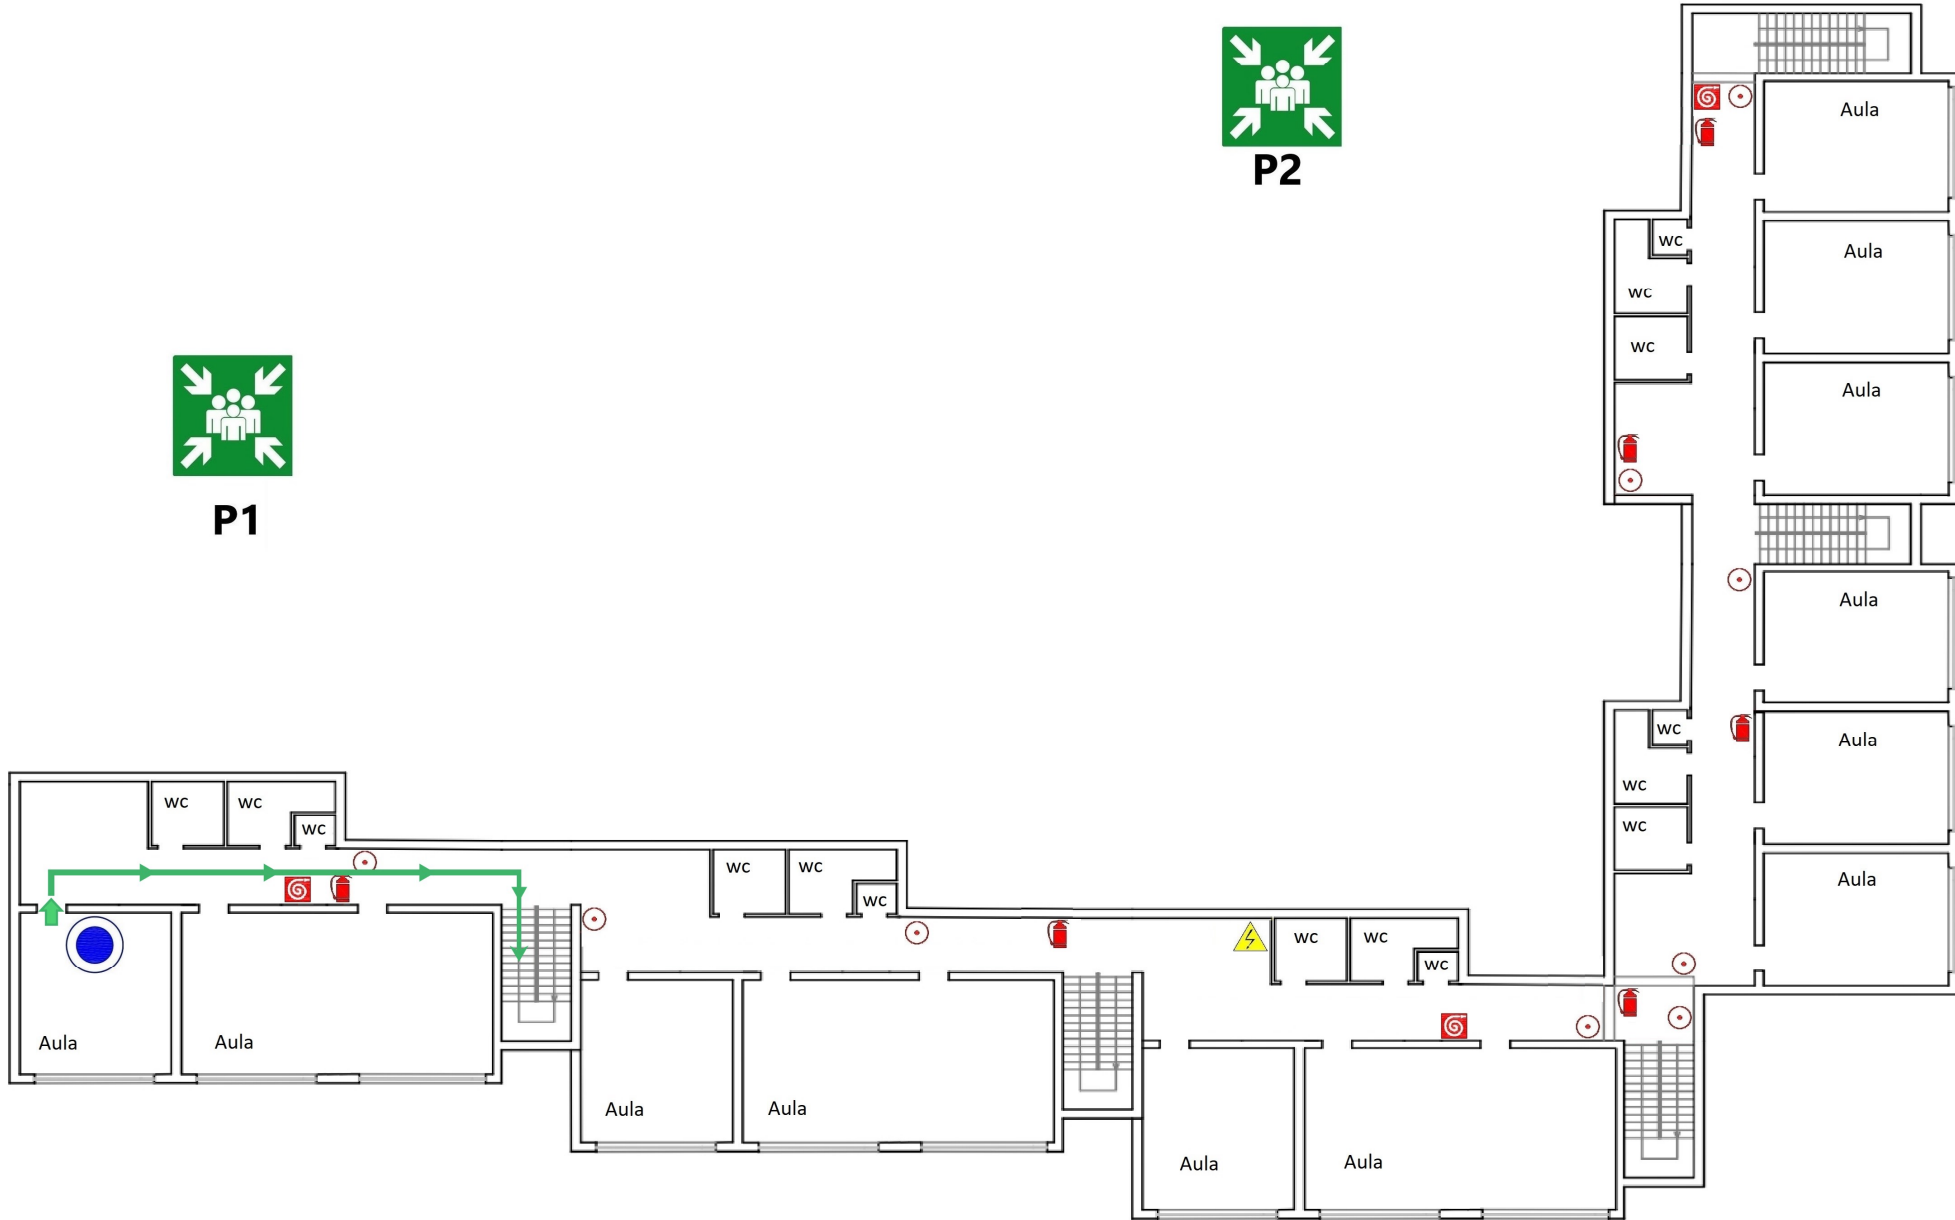




**P1**



**P2**

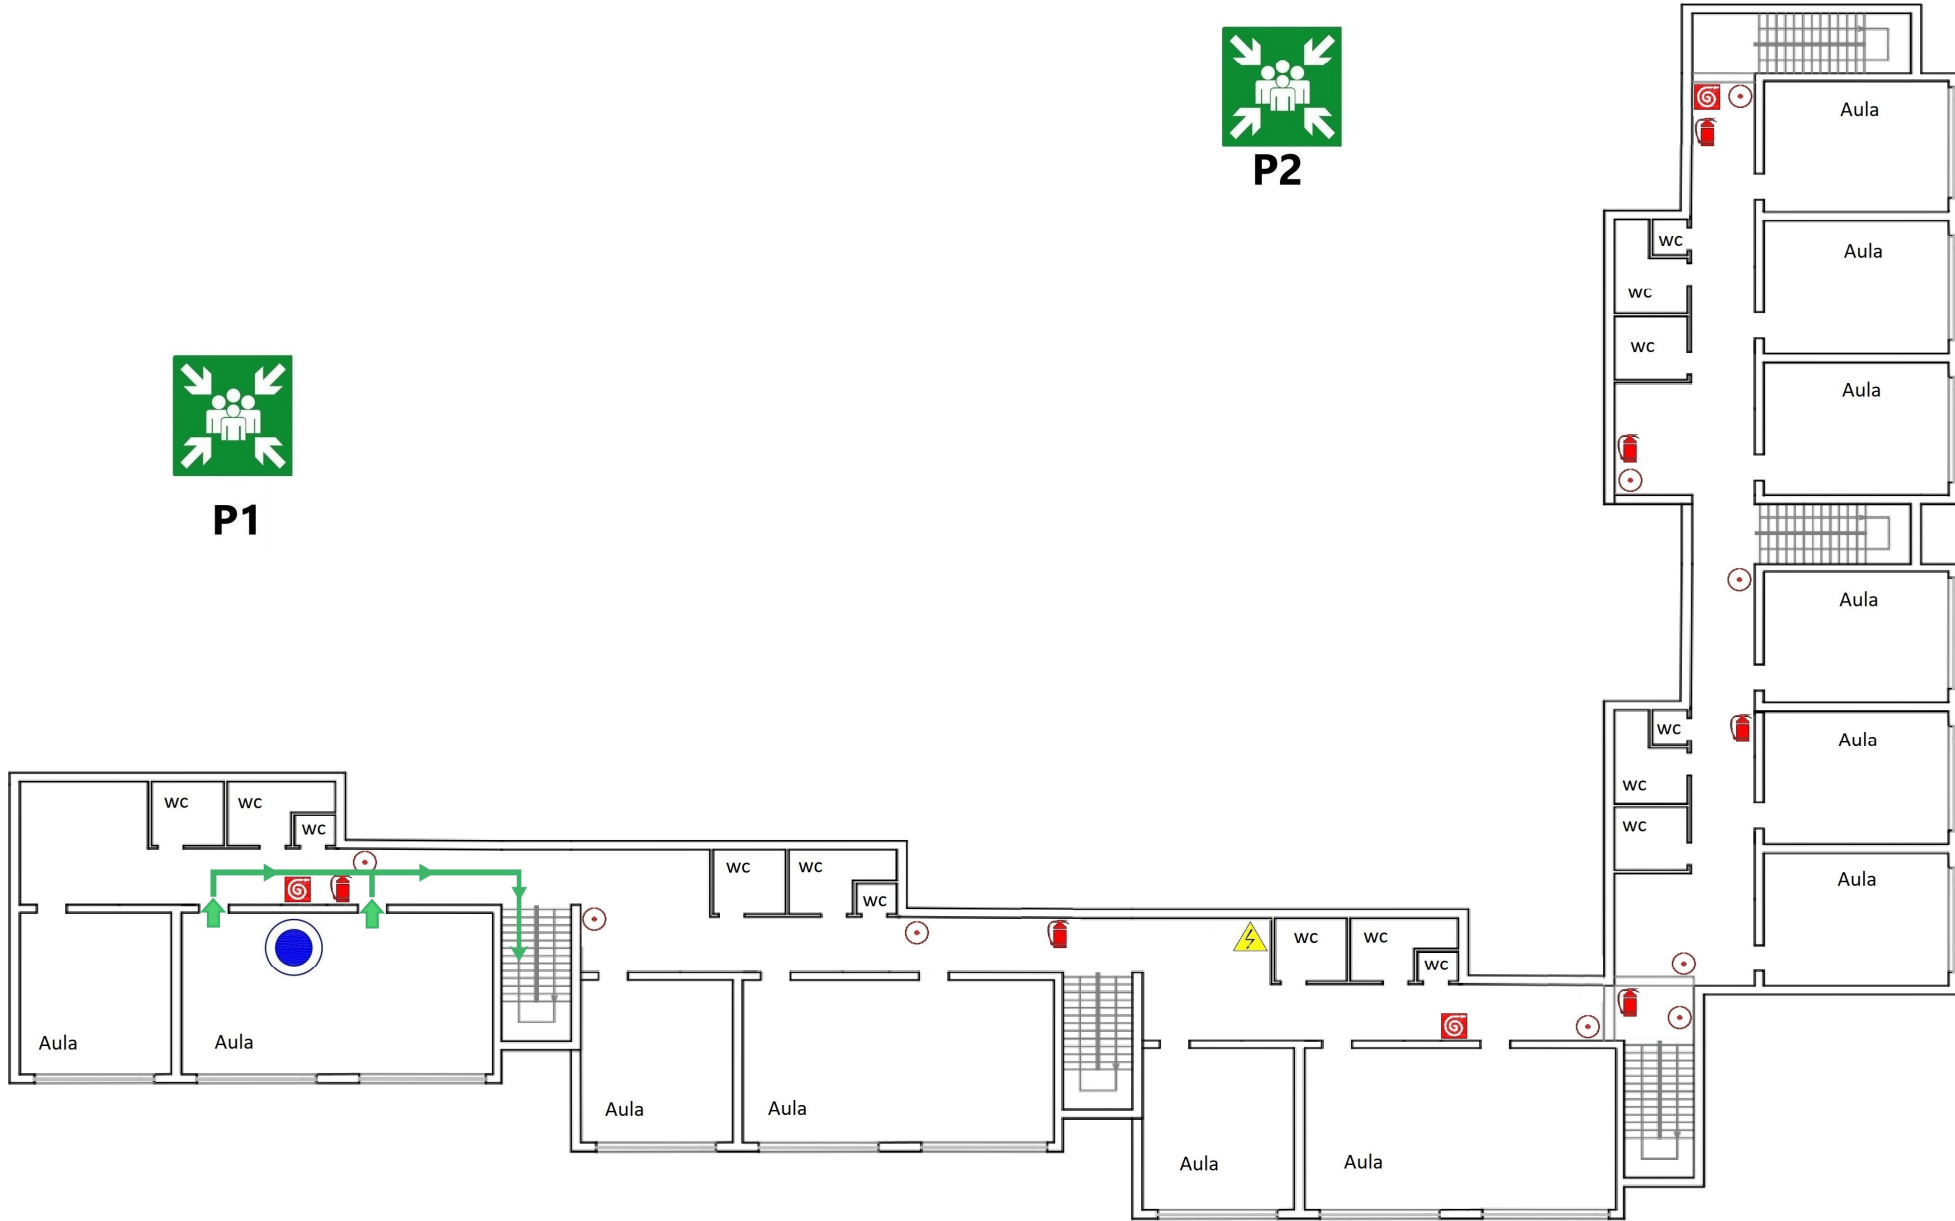




**P1**



**P2**

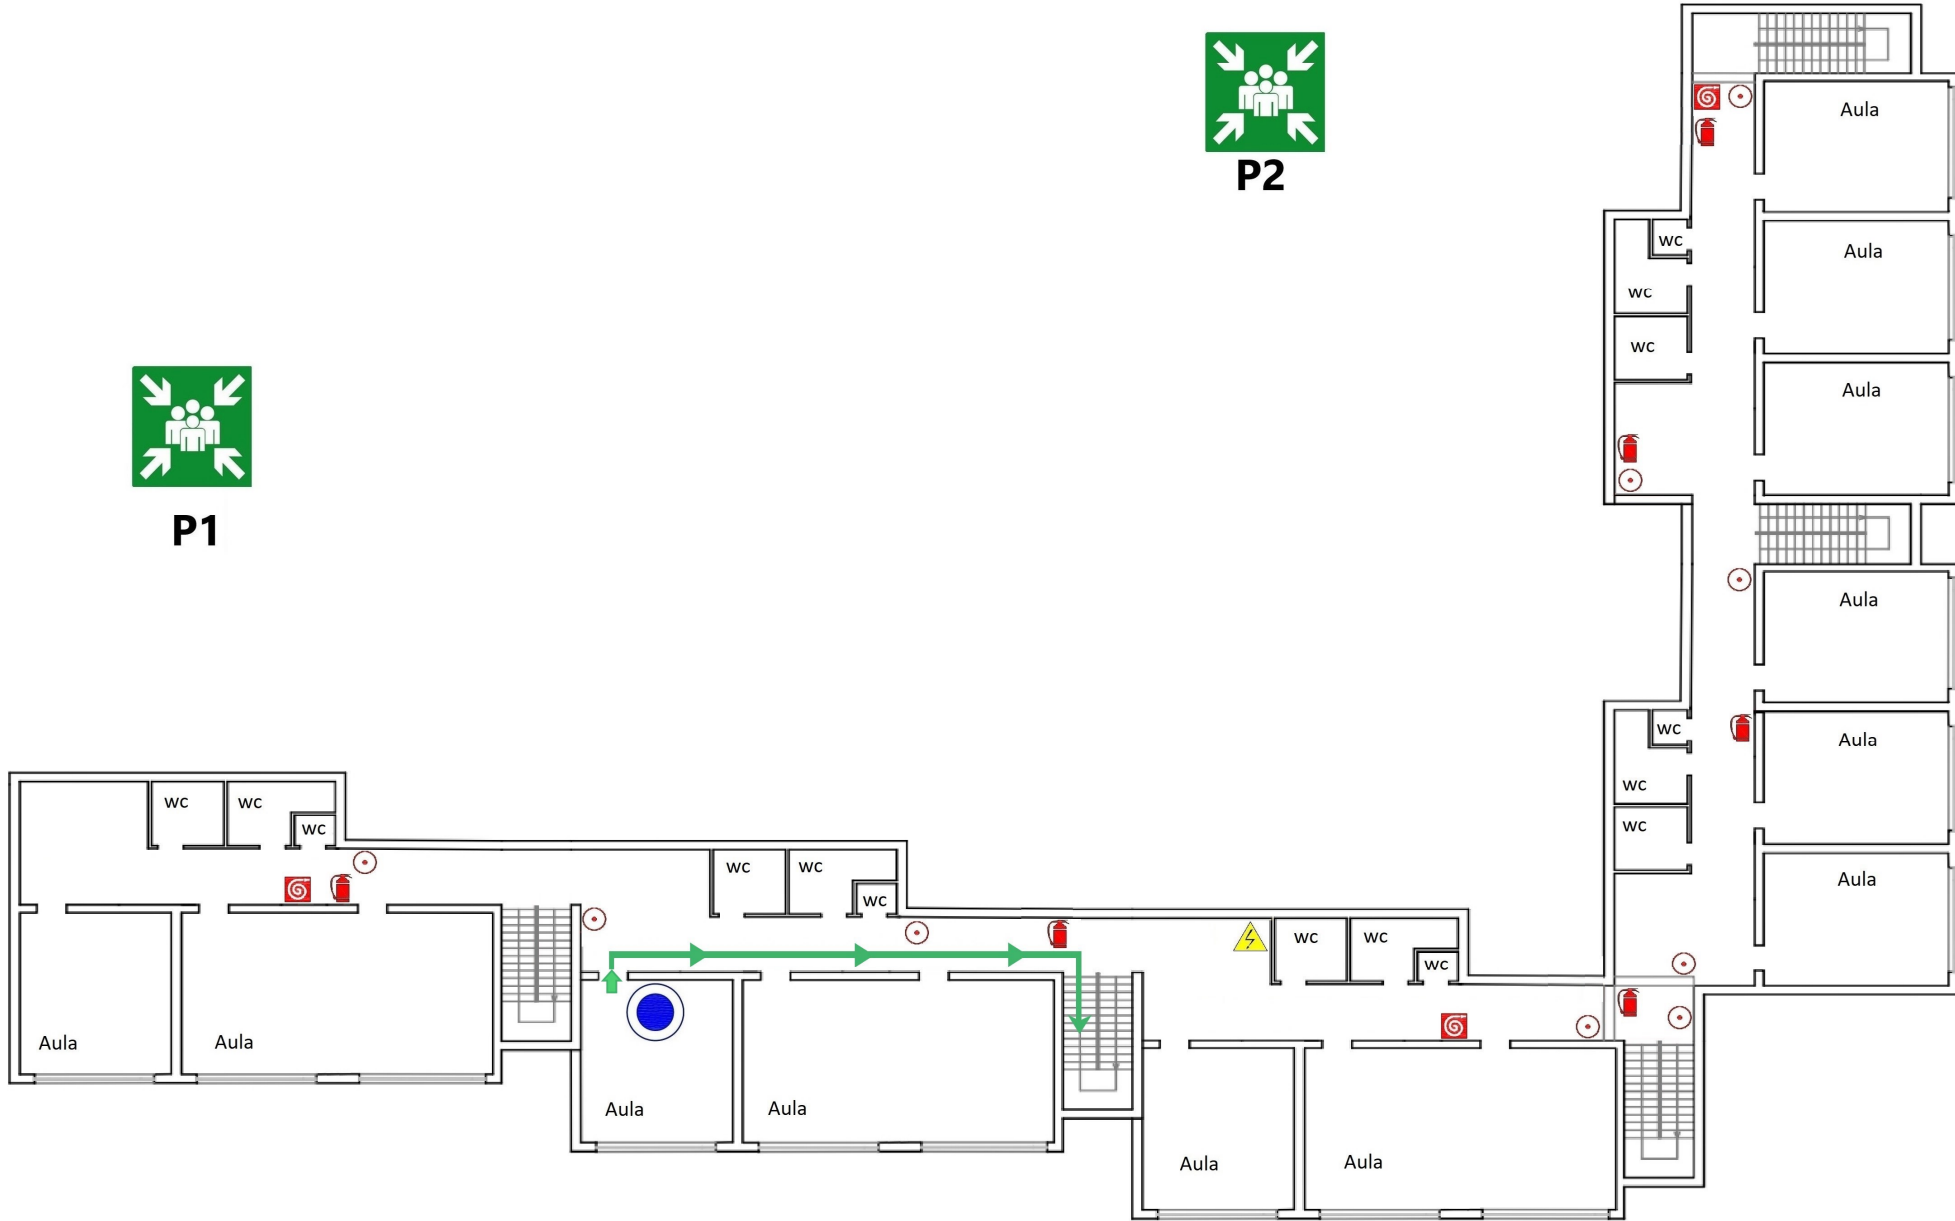




**P1**



**P2**

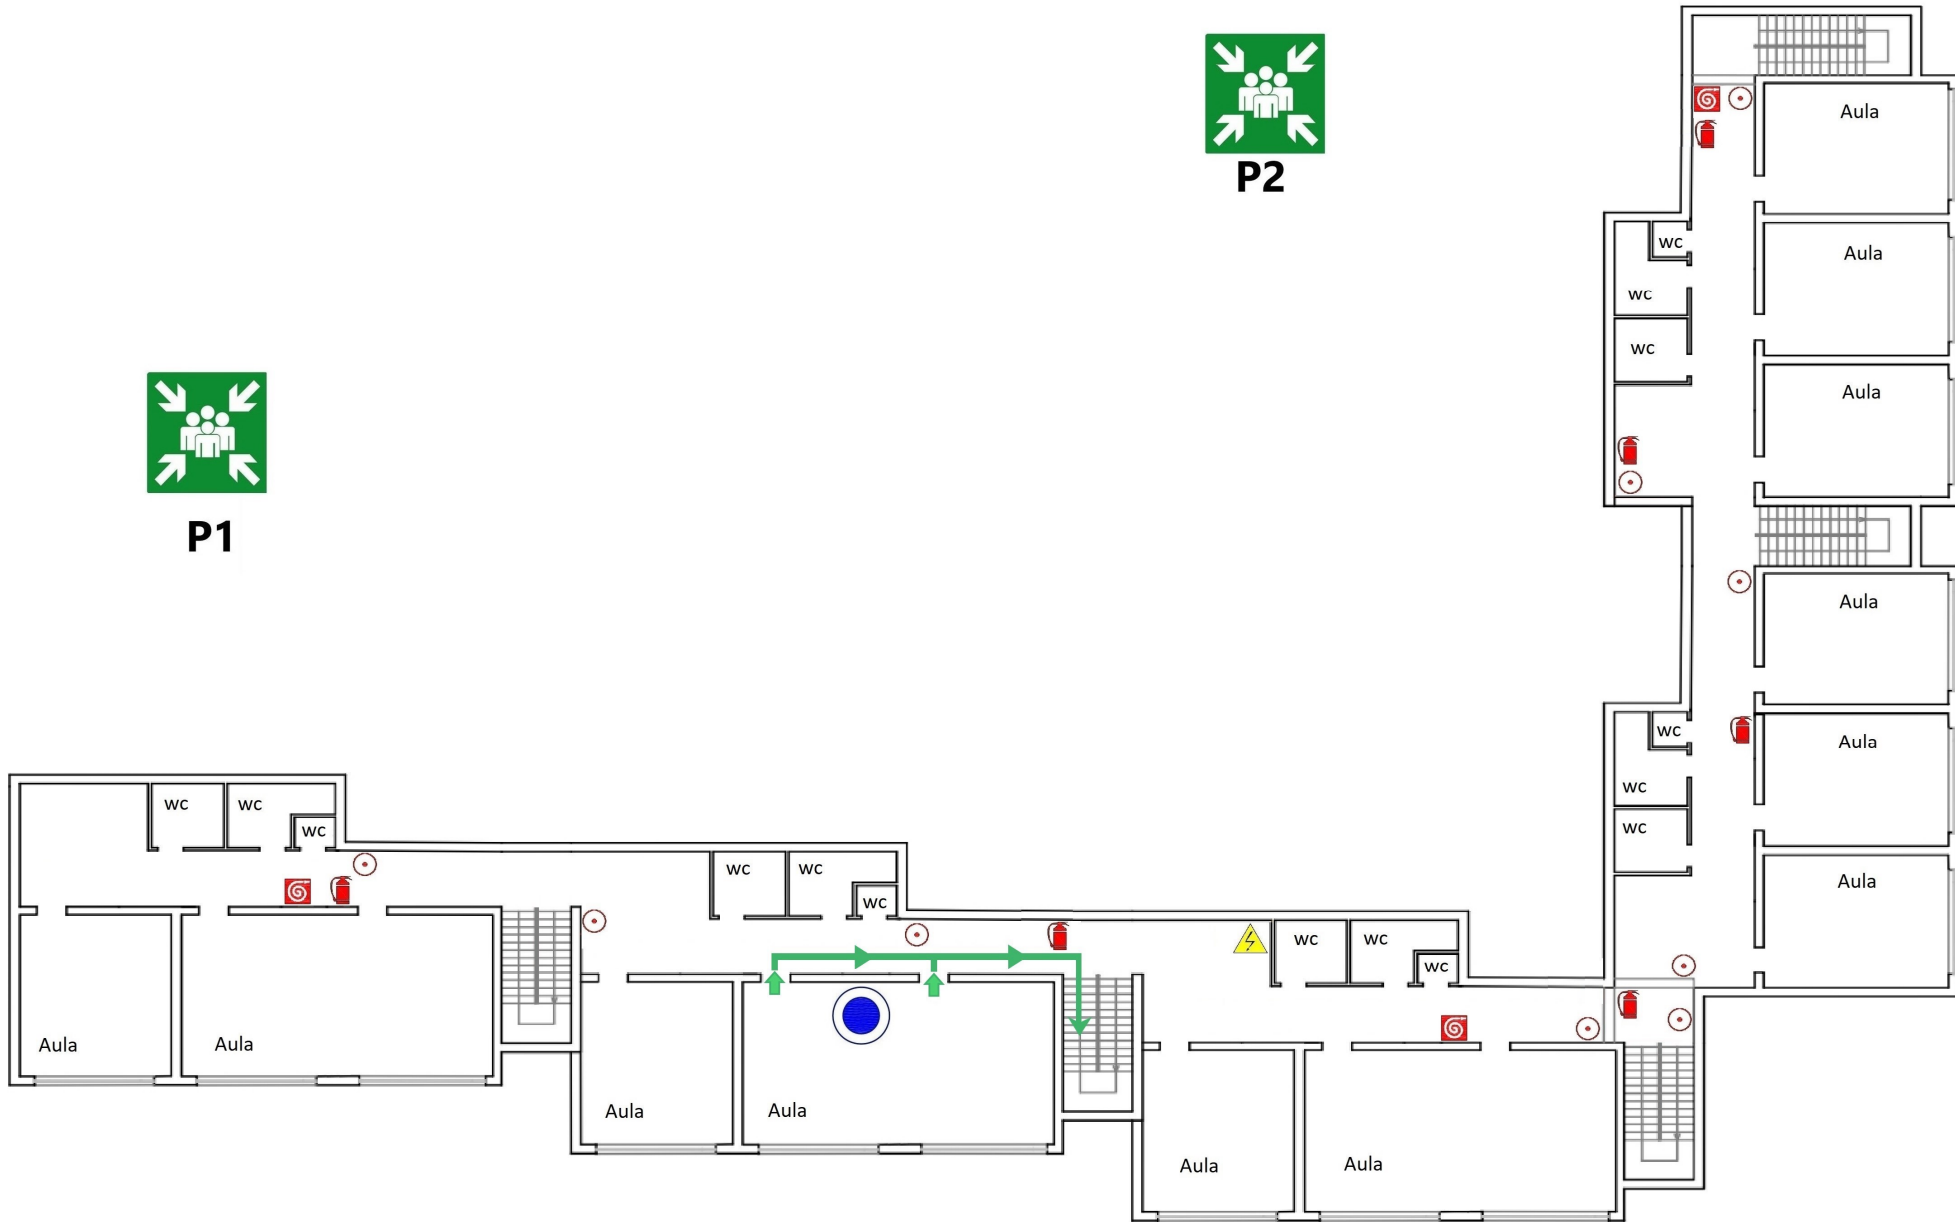




**P1**



**P2**

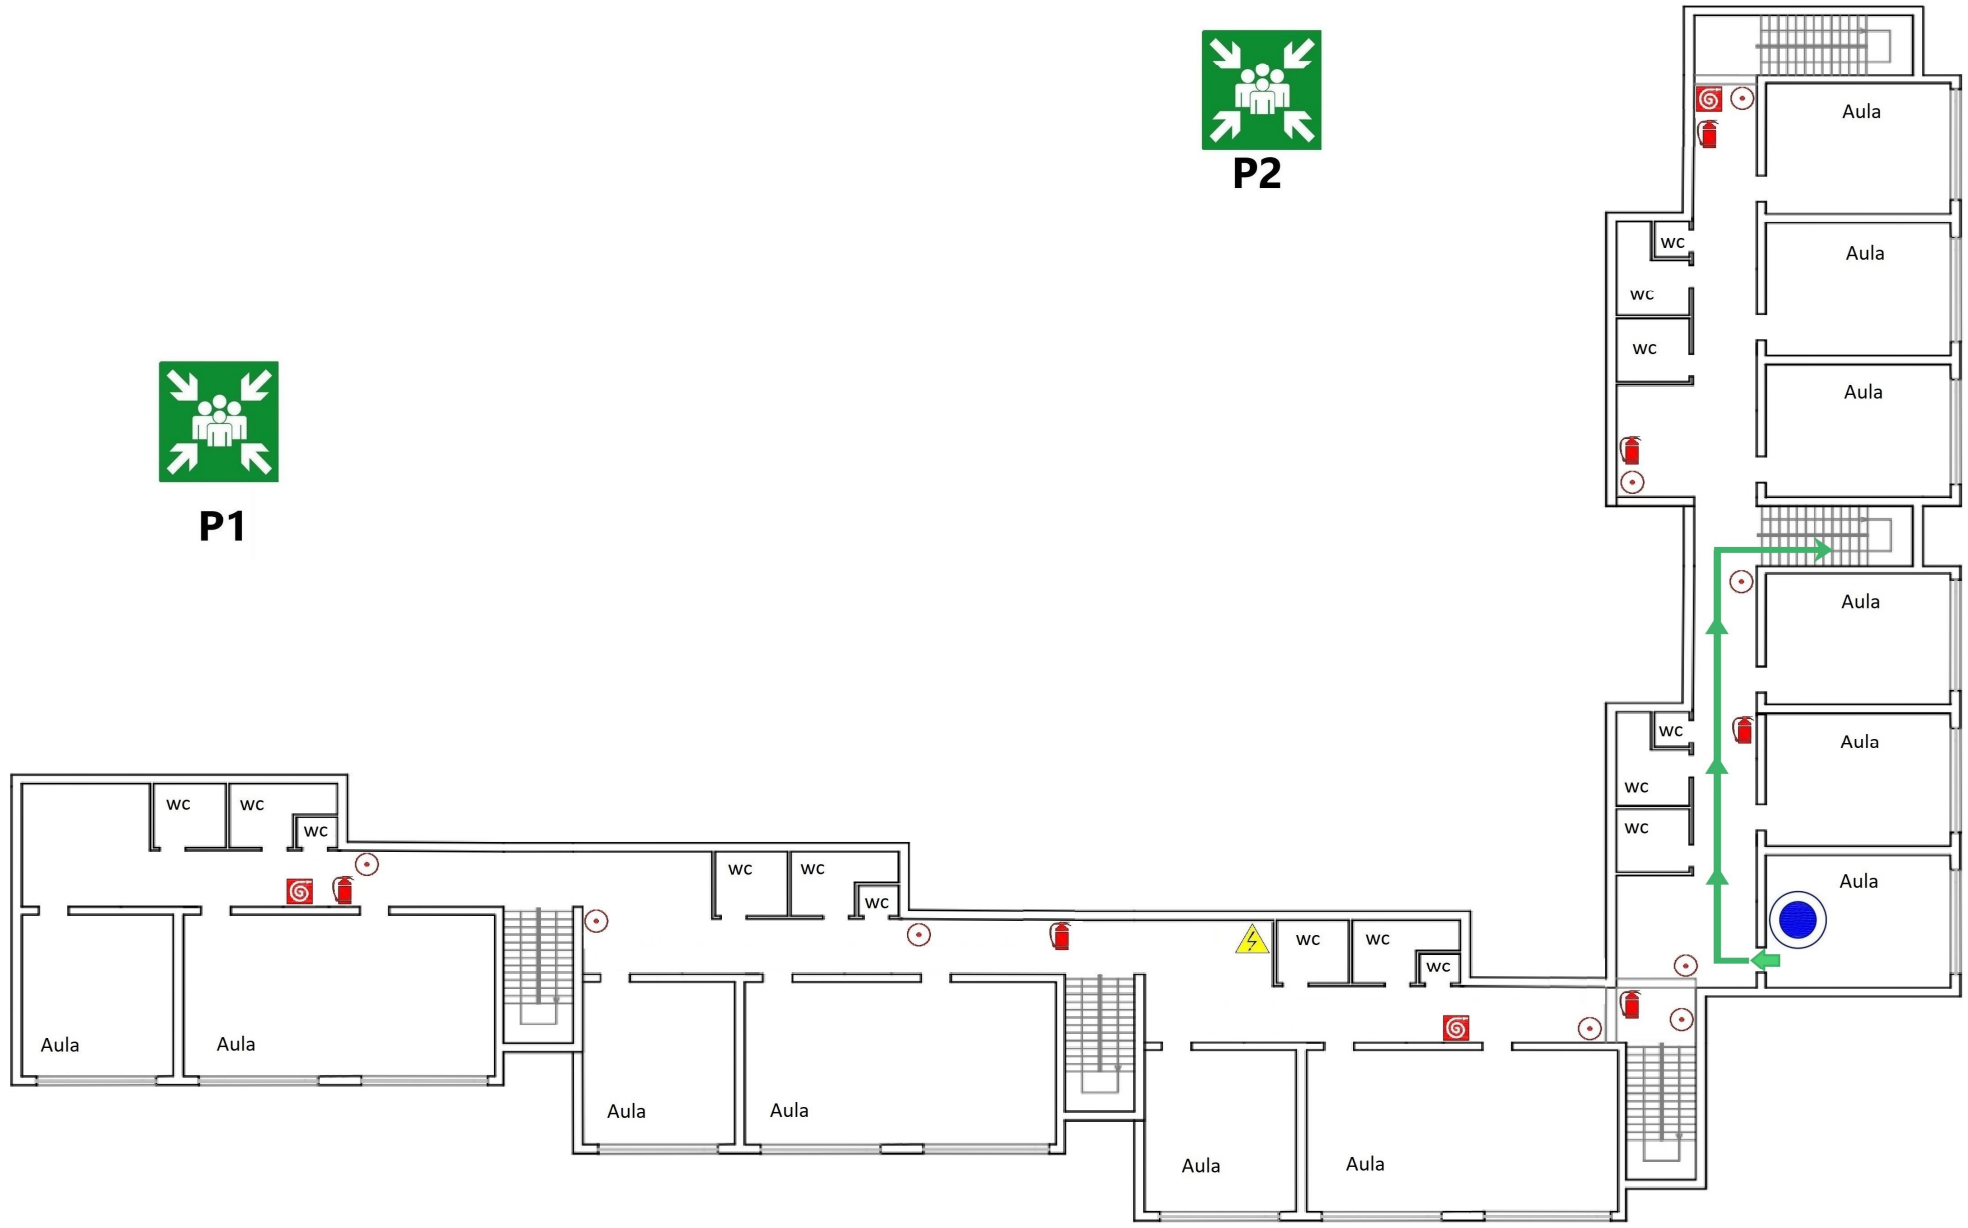


-  VIA DI FUGA
-  USCITA DI EMERGENZA
-  PUNTO DI RACCOLTA
-  PULSANTE DI ALLARME
-  ESTINTORE A POLVERE
-  ESTINTORE CO<sub>2</sub>
-  MANICHETTA ANTINCENDIO
-  CASSETTA PRONTO SOCCORSO
-  D.P.I. ANTINCENDIO
-  QUADRO ELETTRICO GENERALE
-  QUADRO ELETTRICO DI PIANO
-  VALVOLA INTERCETTAZIONE



**P1**



**P2**

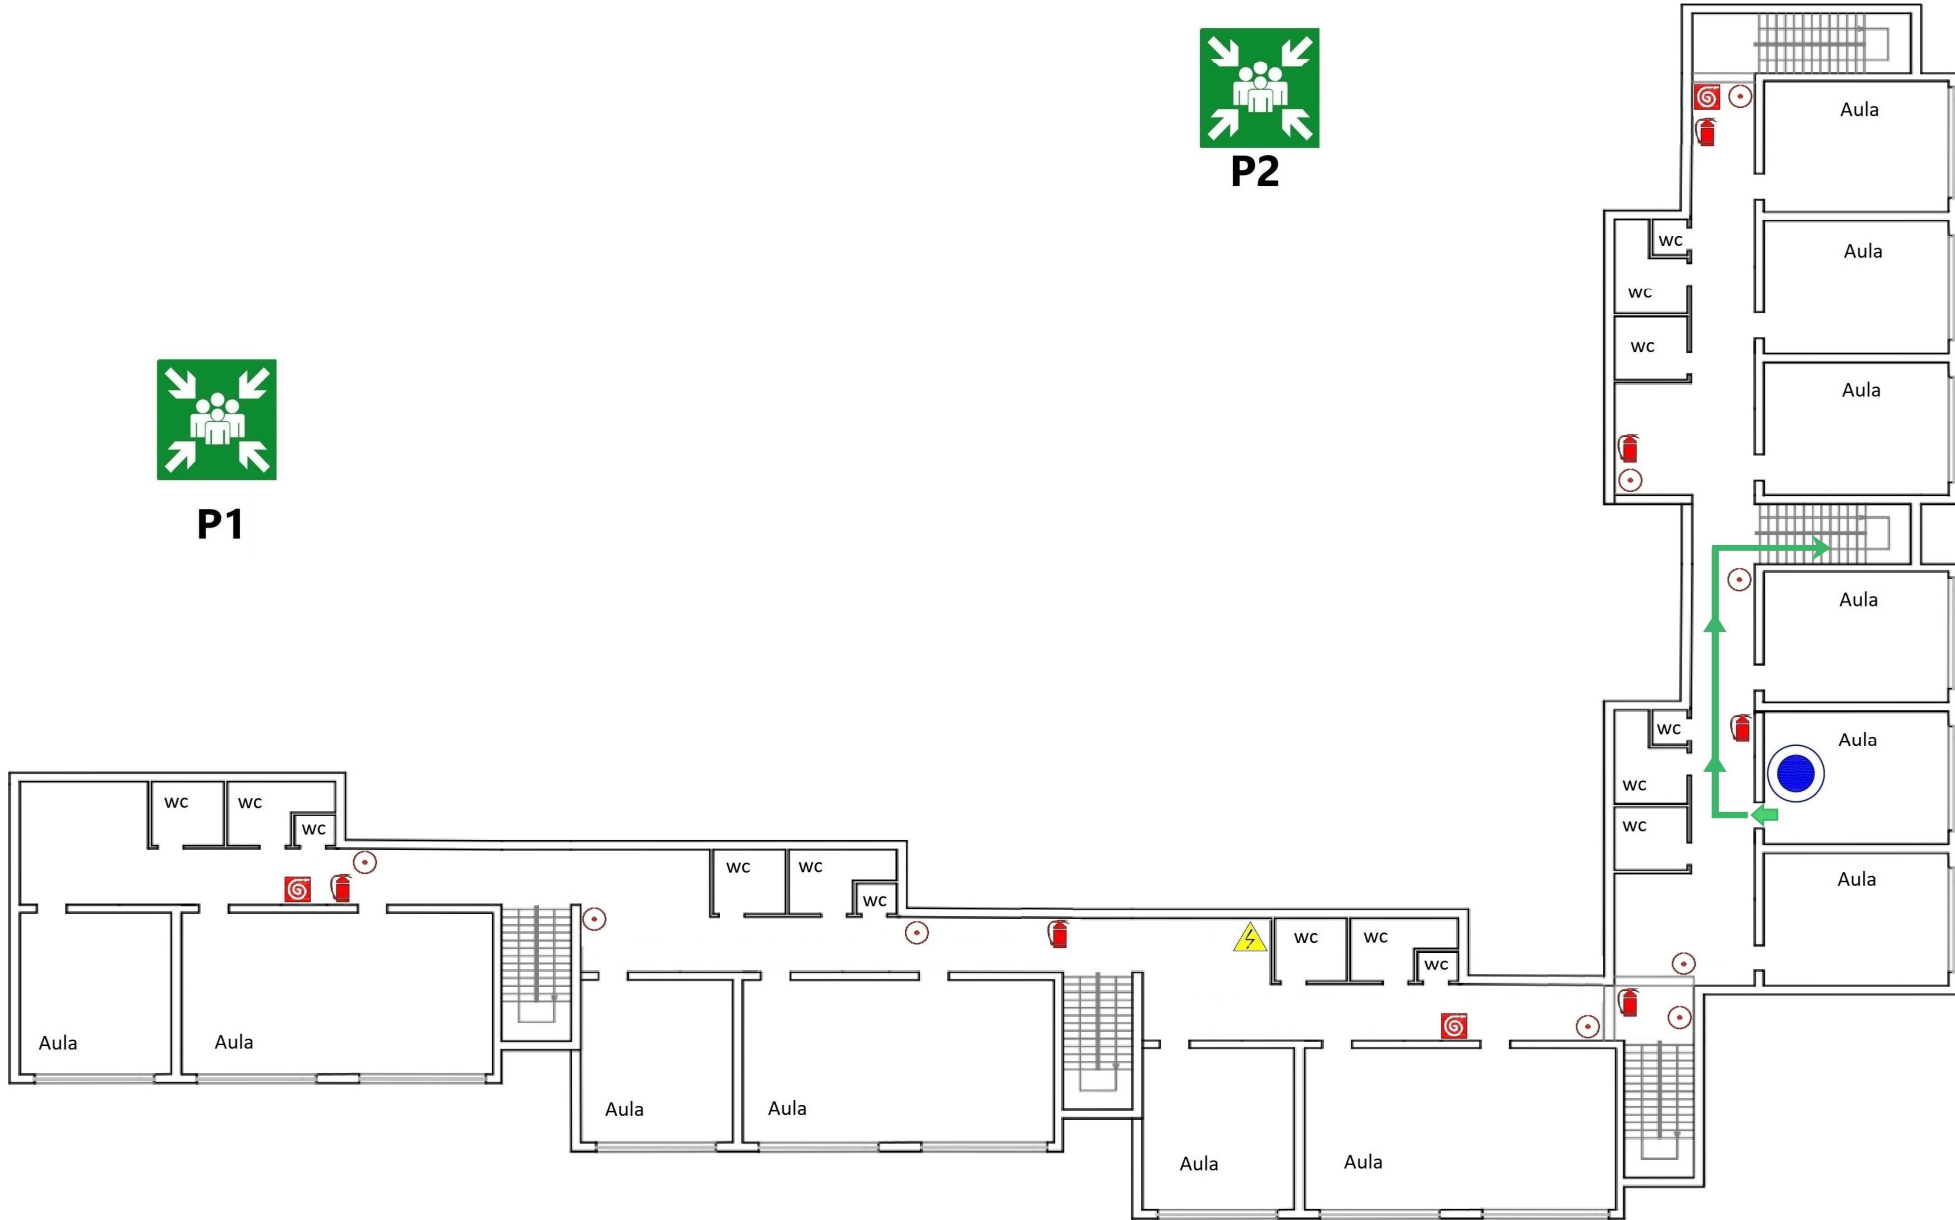




**P1**



**P2**

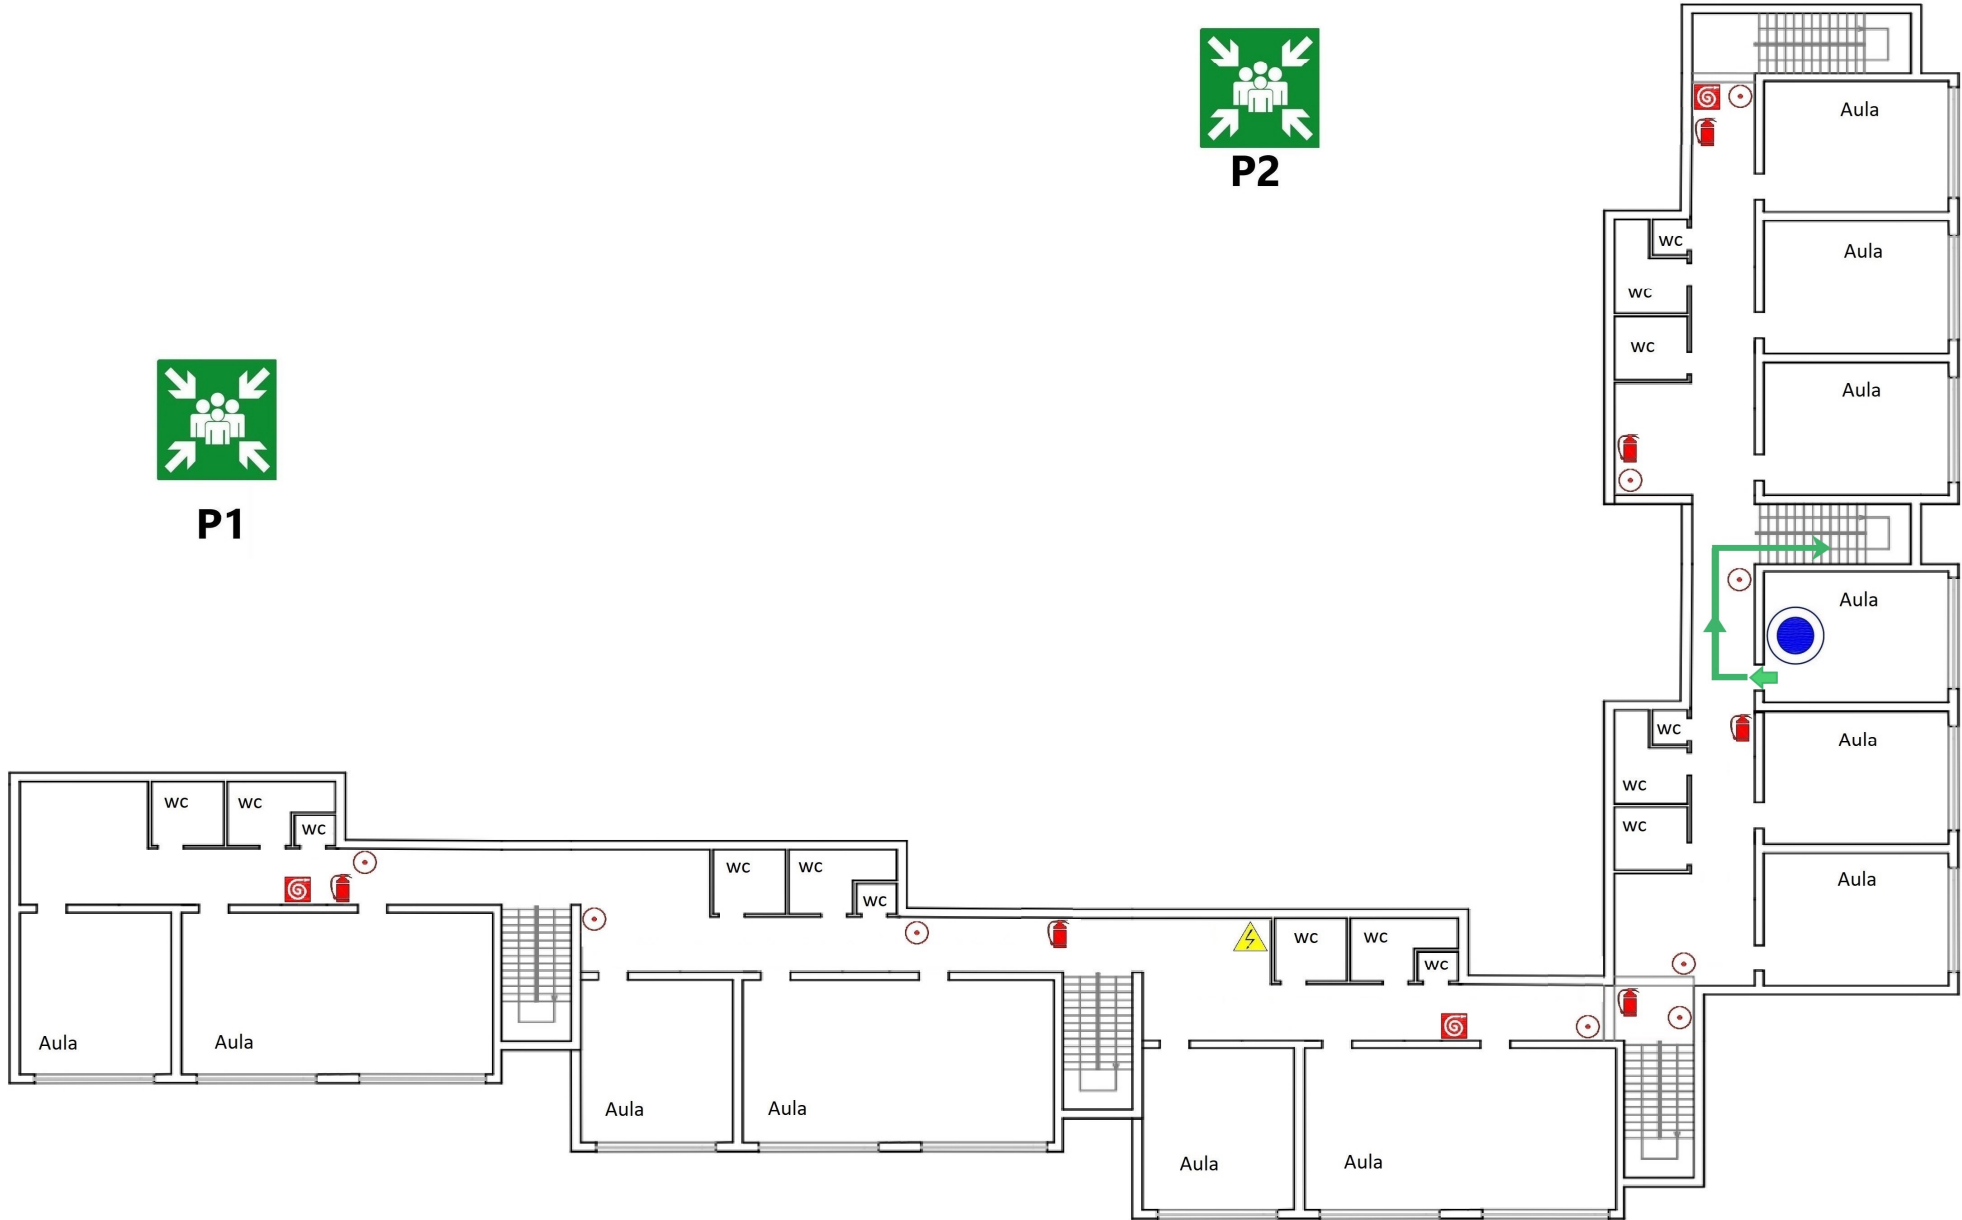




**P1**



**P2**

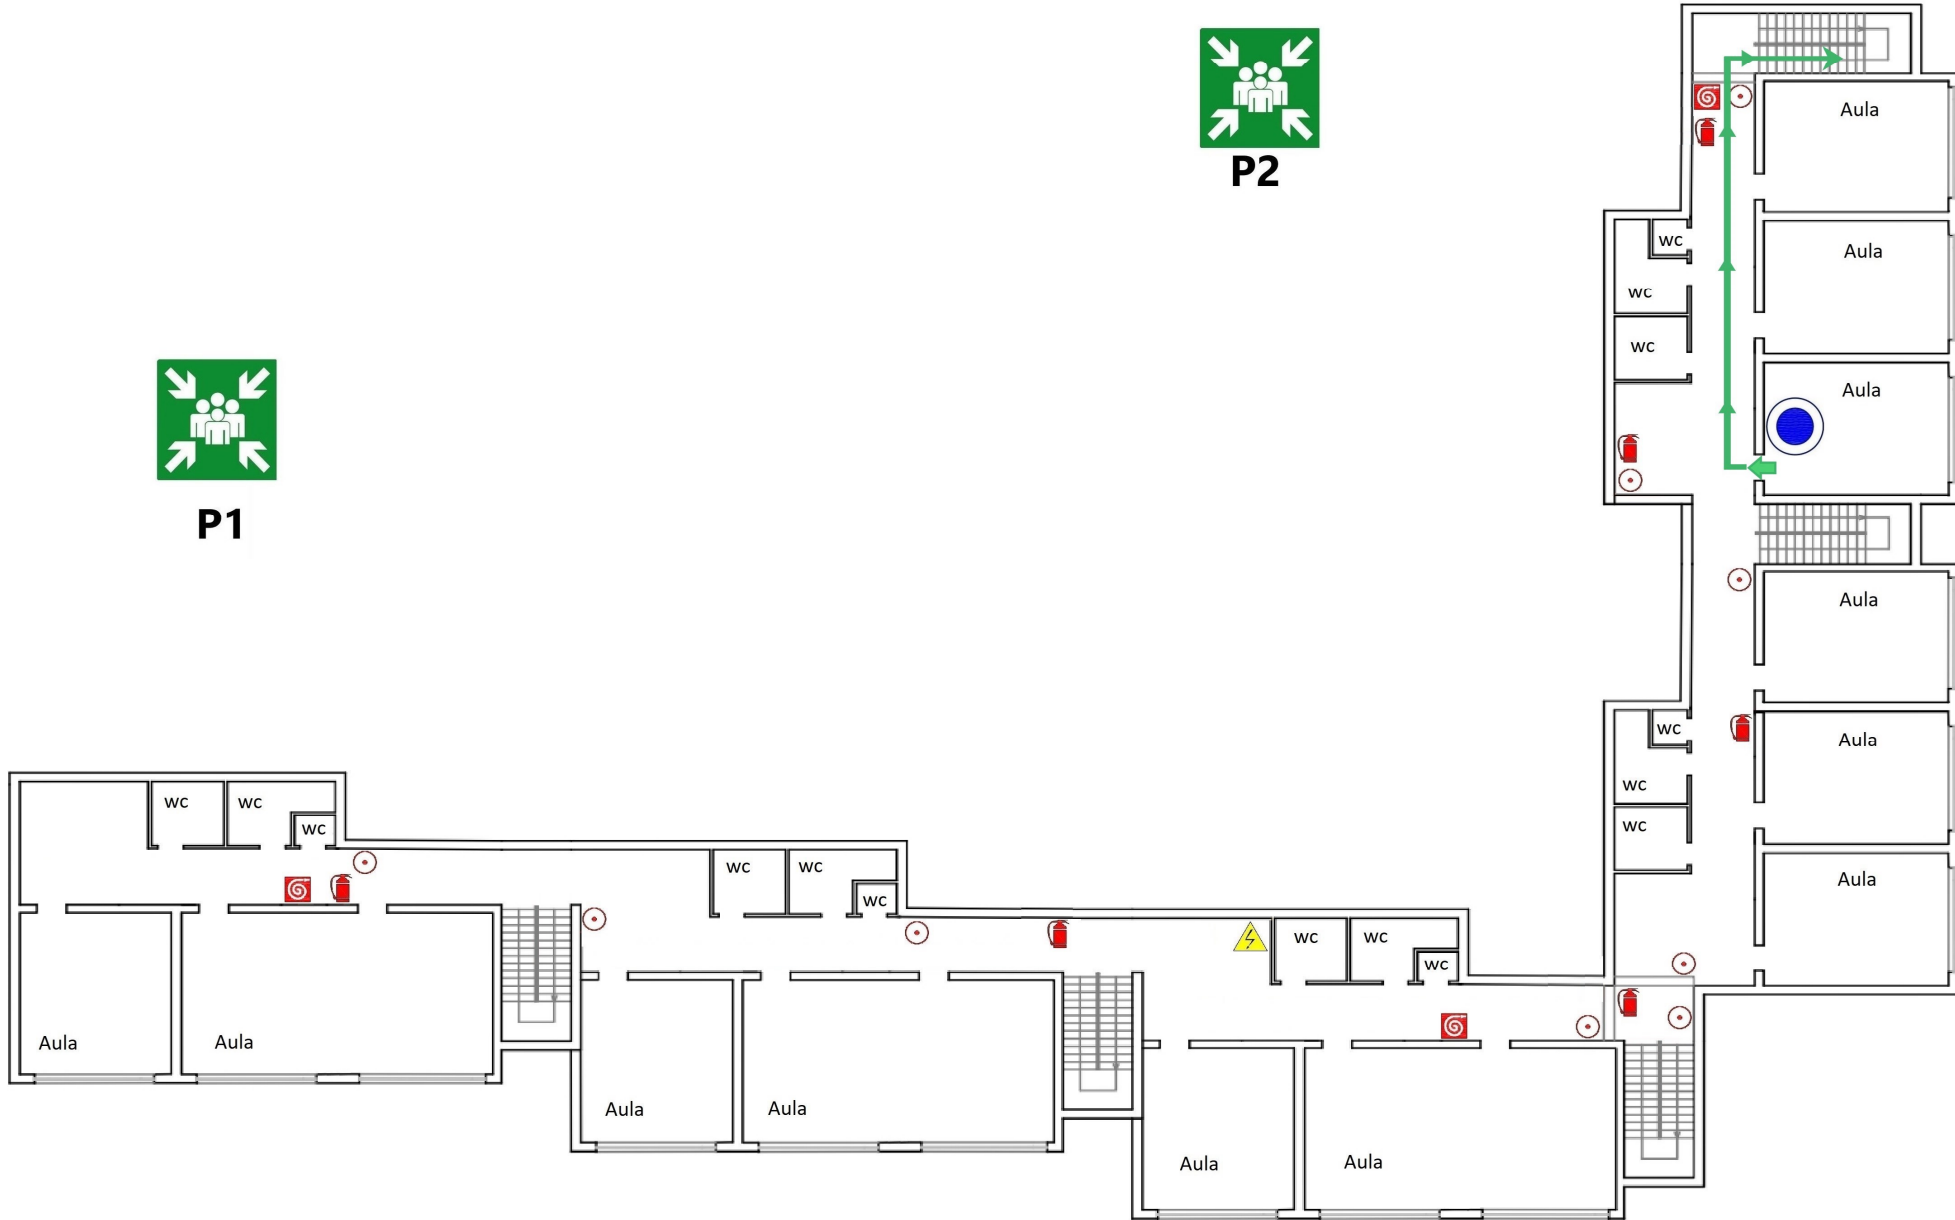






**P1**



**P2**

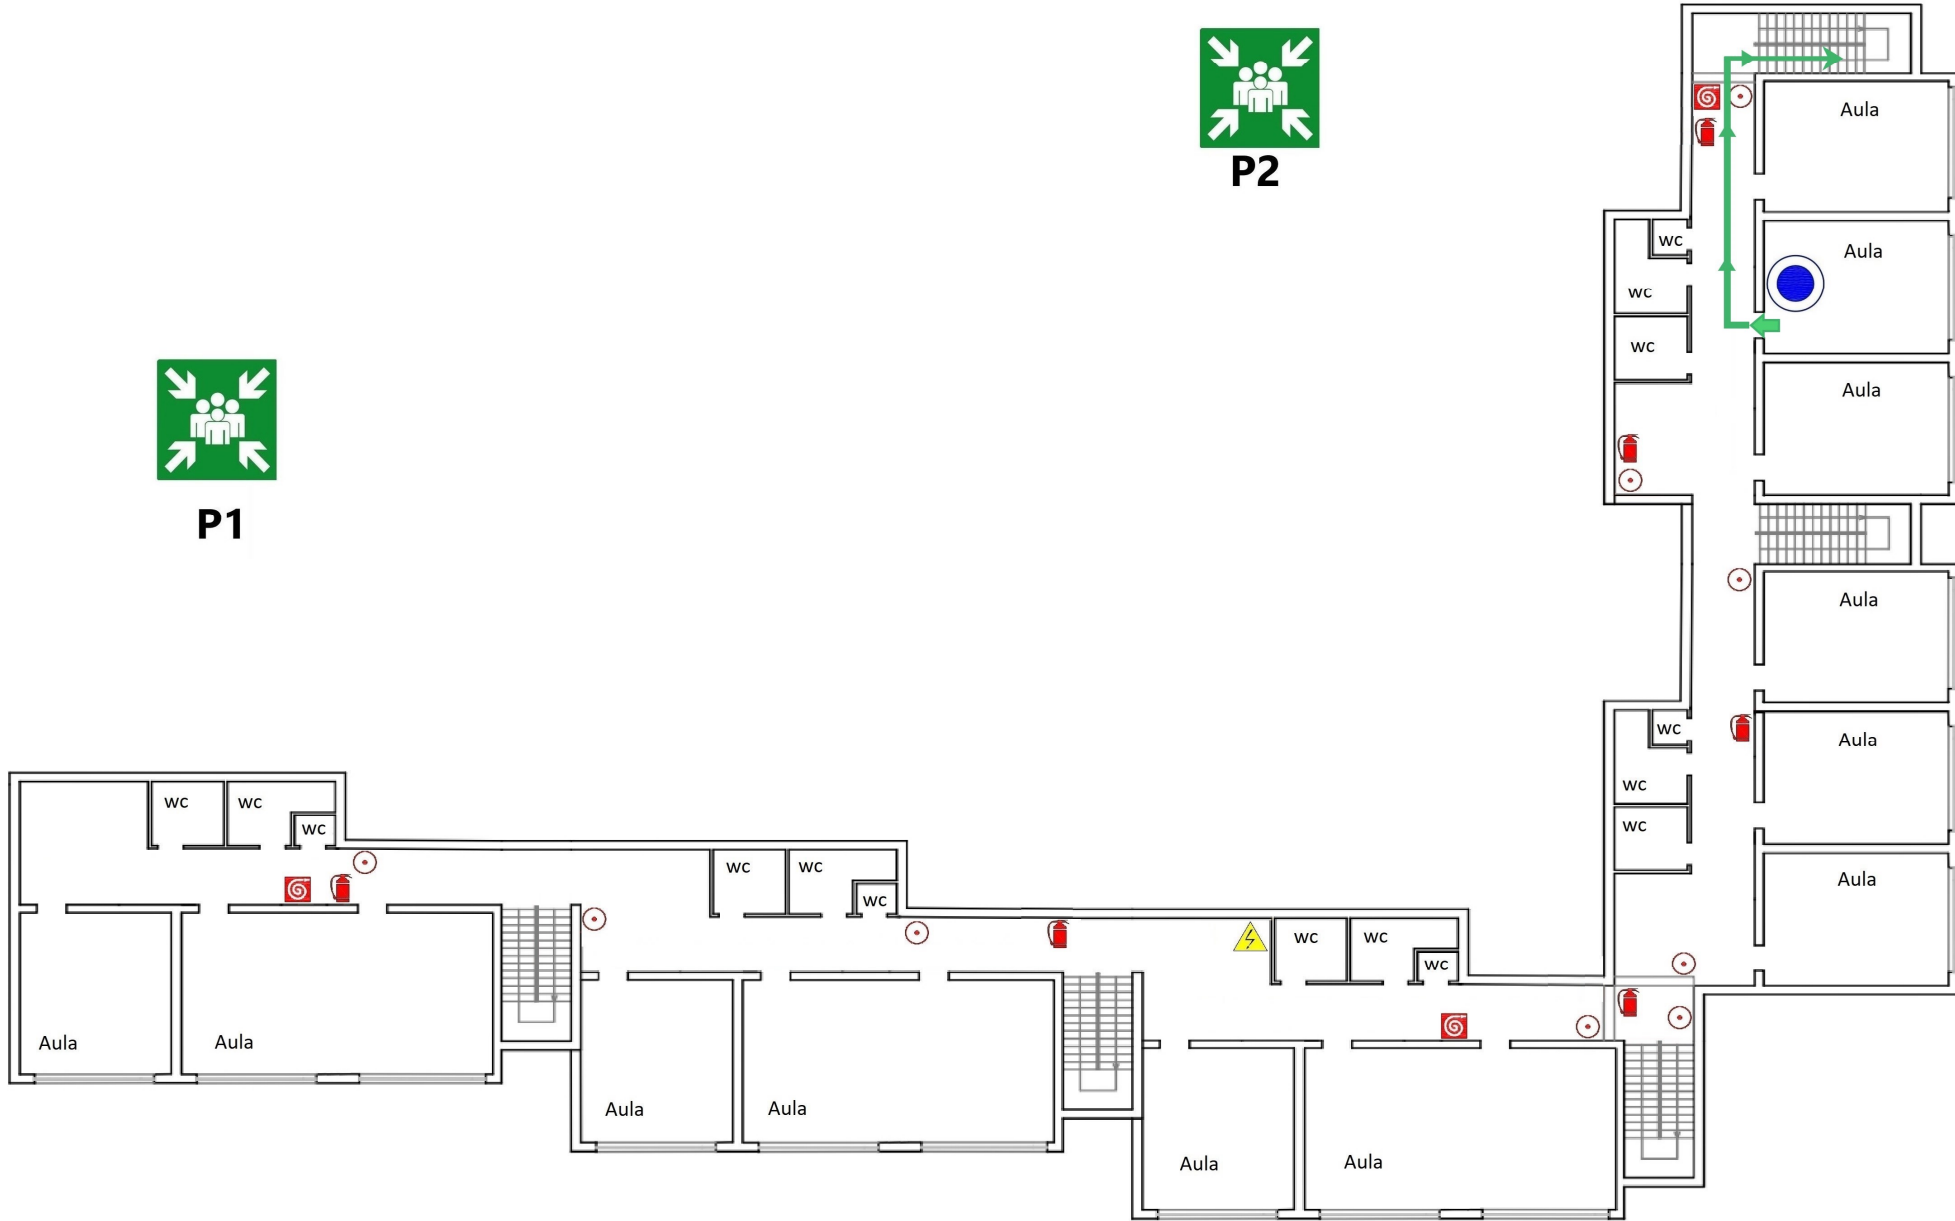



**P1**



**P2**

