




P2




P1

-  VIA DI FUGA
-  USCITA DI EMERGENZA
-  PUNTO DI RACCOLTA
-  PULSANTE DI ALLARME
-  ESTINTORE A POLVERE
-  MANICHETTA ANTINCENDIO
-  CASSETTA PRONTO SOCCORSO
-  D.P.I. ANTINCENDIO
-  QUADRO ELETTRICO GENERALE
-  QUADRO ELETTRICO DI PIANO
-  VALVOLA INTERCETTAZIONE

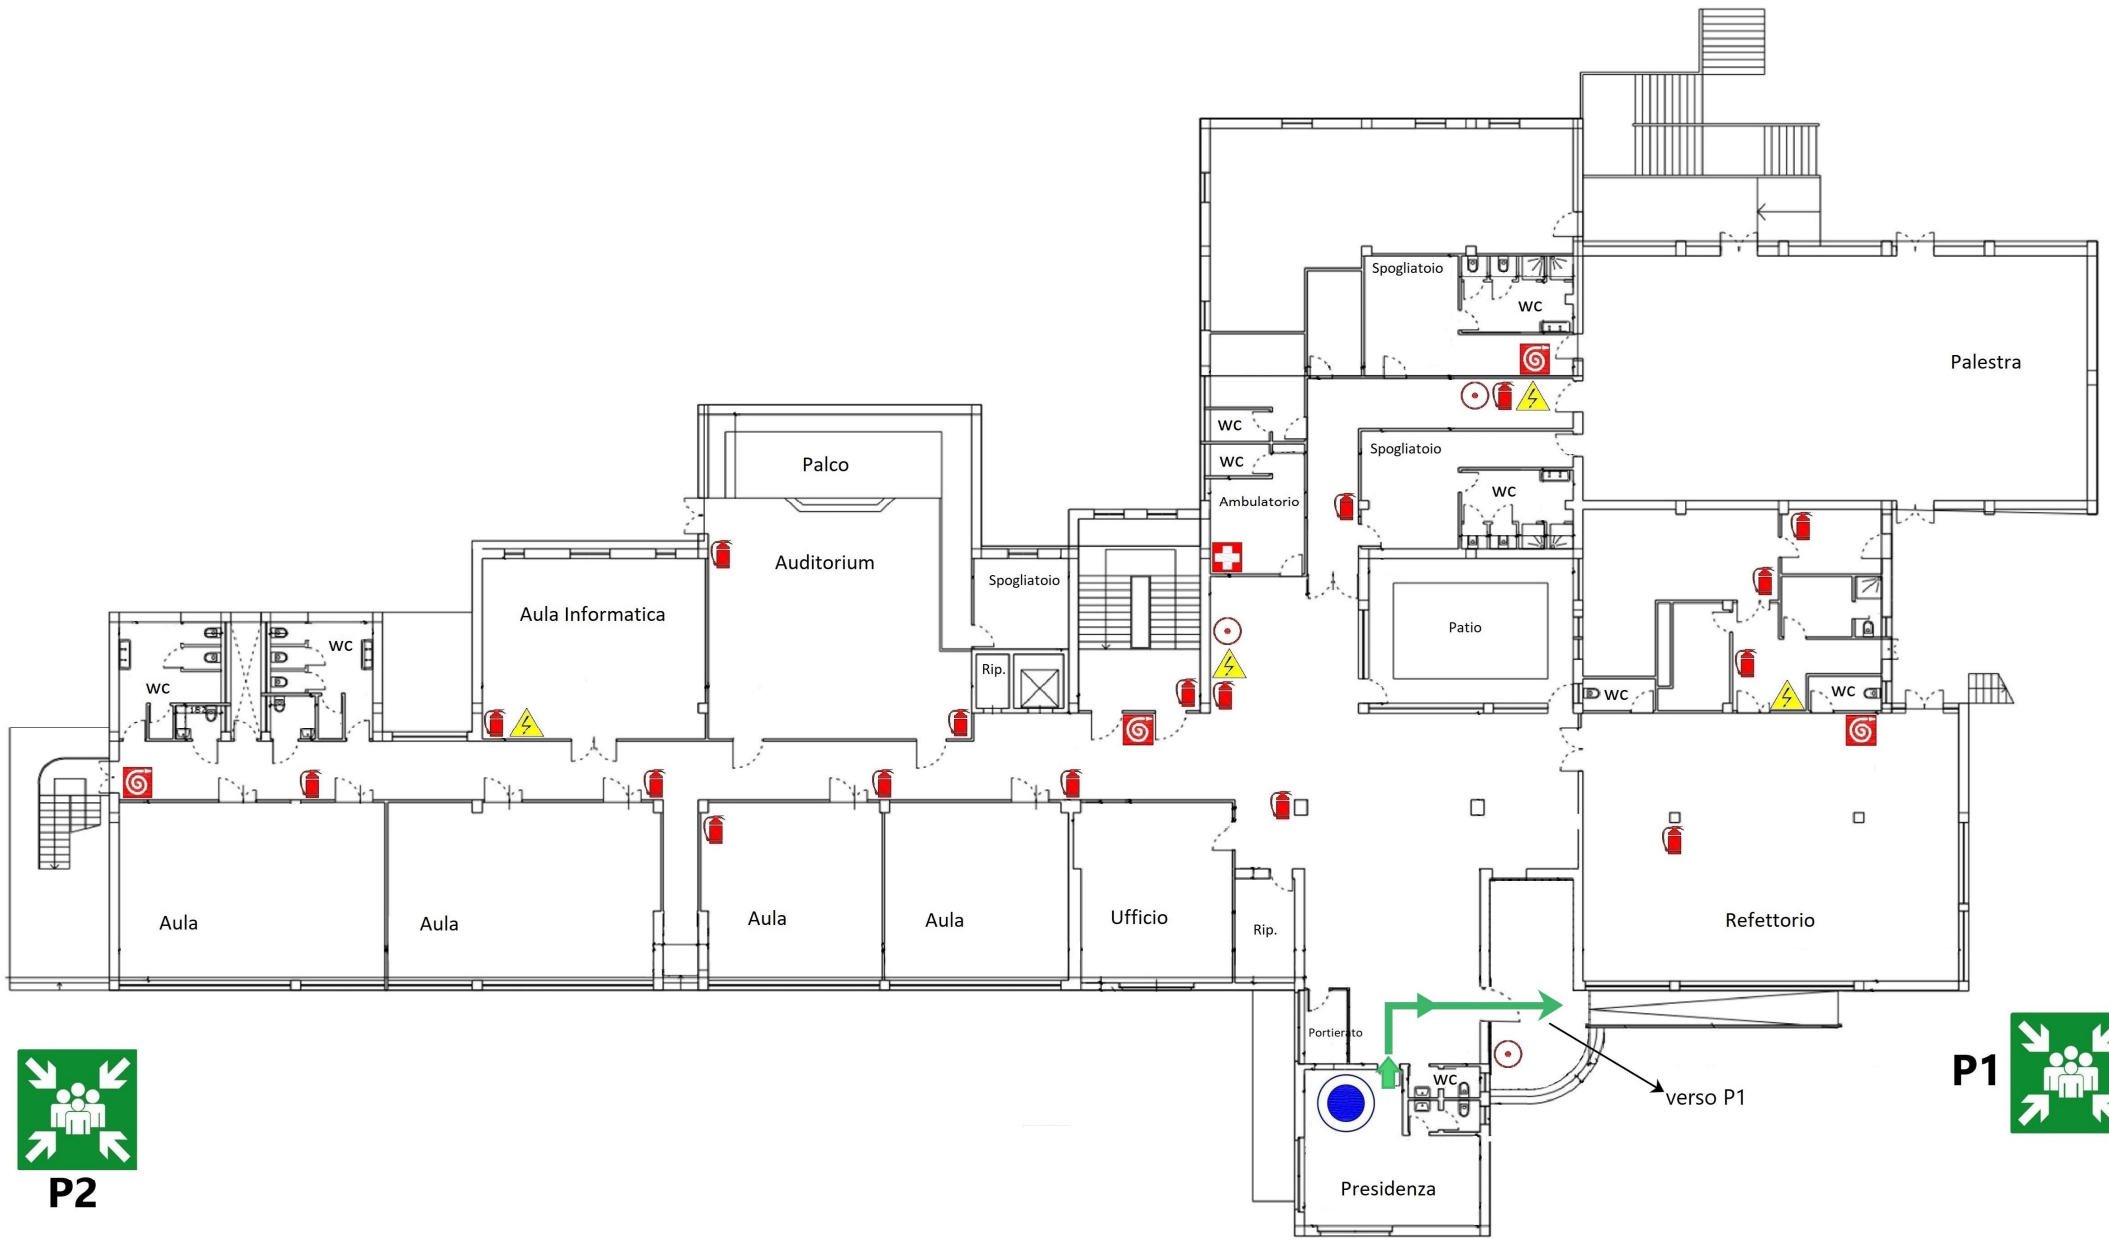

-  VIA DI FUGA
-  USCITA DI EMERGENZA
-  PUNTO DI RACCOLTA
-  PULSANTE DI ALLARME
-  ESTINTORE A POLVERE
-  MANICHETTA ANTINCENDIO
-  CASSETTA PRONTO SOCCORSO
-  D.P.I. ANTINCENDIO
-  QUADRO ELETTRICO GENERALE
-  QUADRO ELETTRICO DI PIANO
-  VALVOLA INTERCETTAZIONE

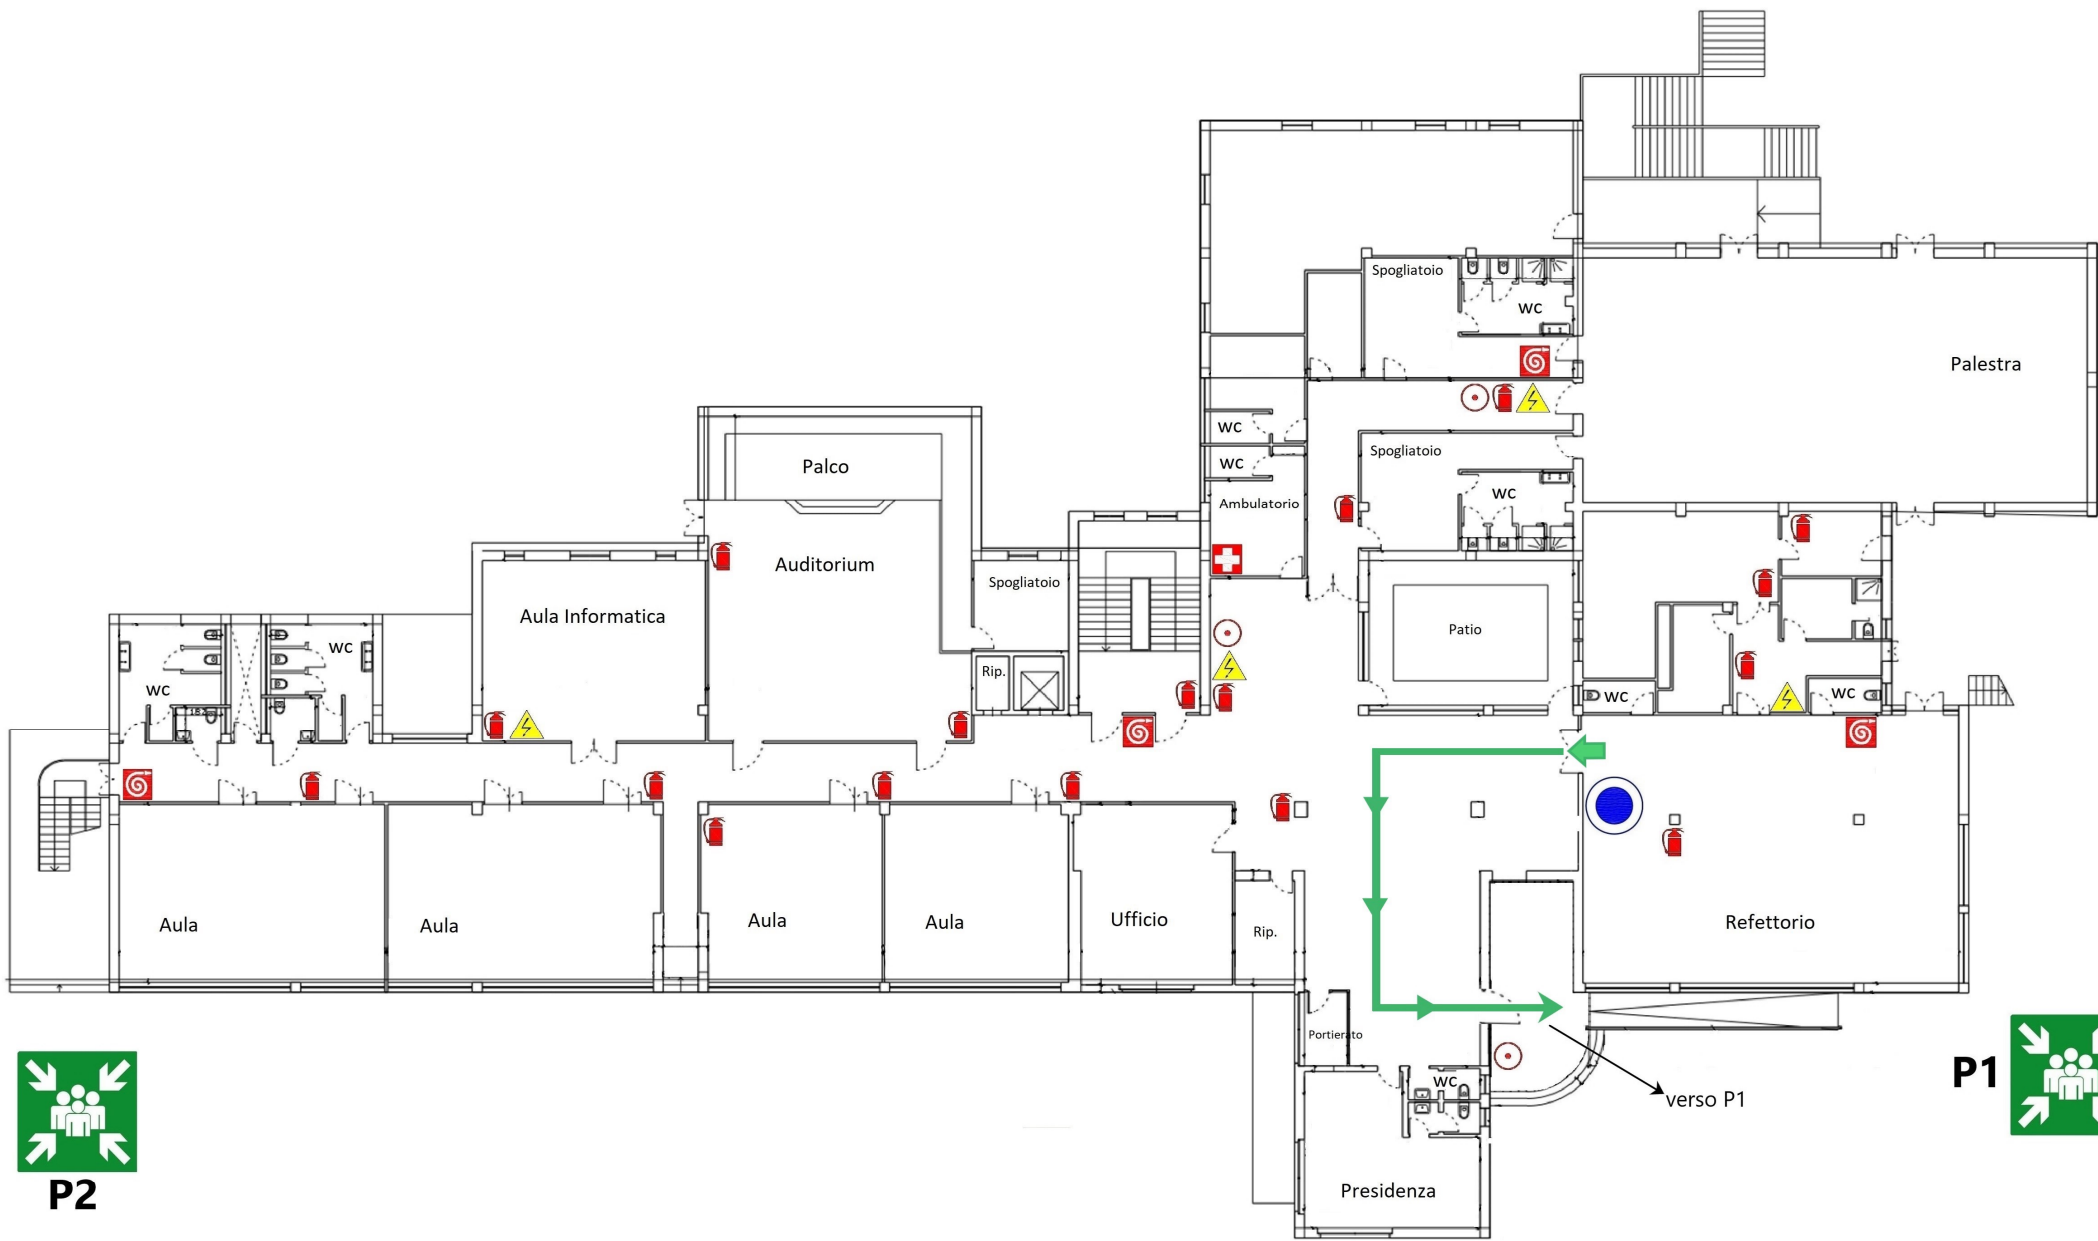


P2

P1



-  VIA DI FUGA
-  USCITA DI EMERGENZA
-  PUNTO DI RACCOLTA
-  PULSANTE DI ALLARME
-  ESTINTORE A POLVERE
-  MANICHETTA ANTINCENDIO
-  CASSETTA PRONTO SOCCORSO
-  D.P.I. ANTINCENDIO
-  QUADRO ELETTRICO GENERALE
-  QUADRO ELETTRICO DI PIANO
-  VALVOLA INTERCETTAZIONE

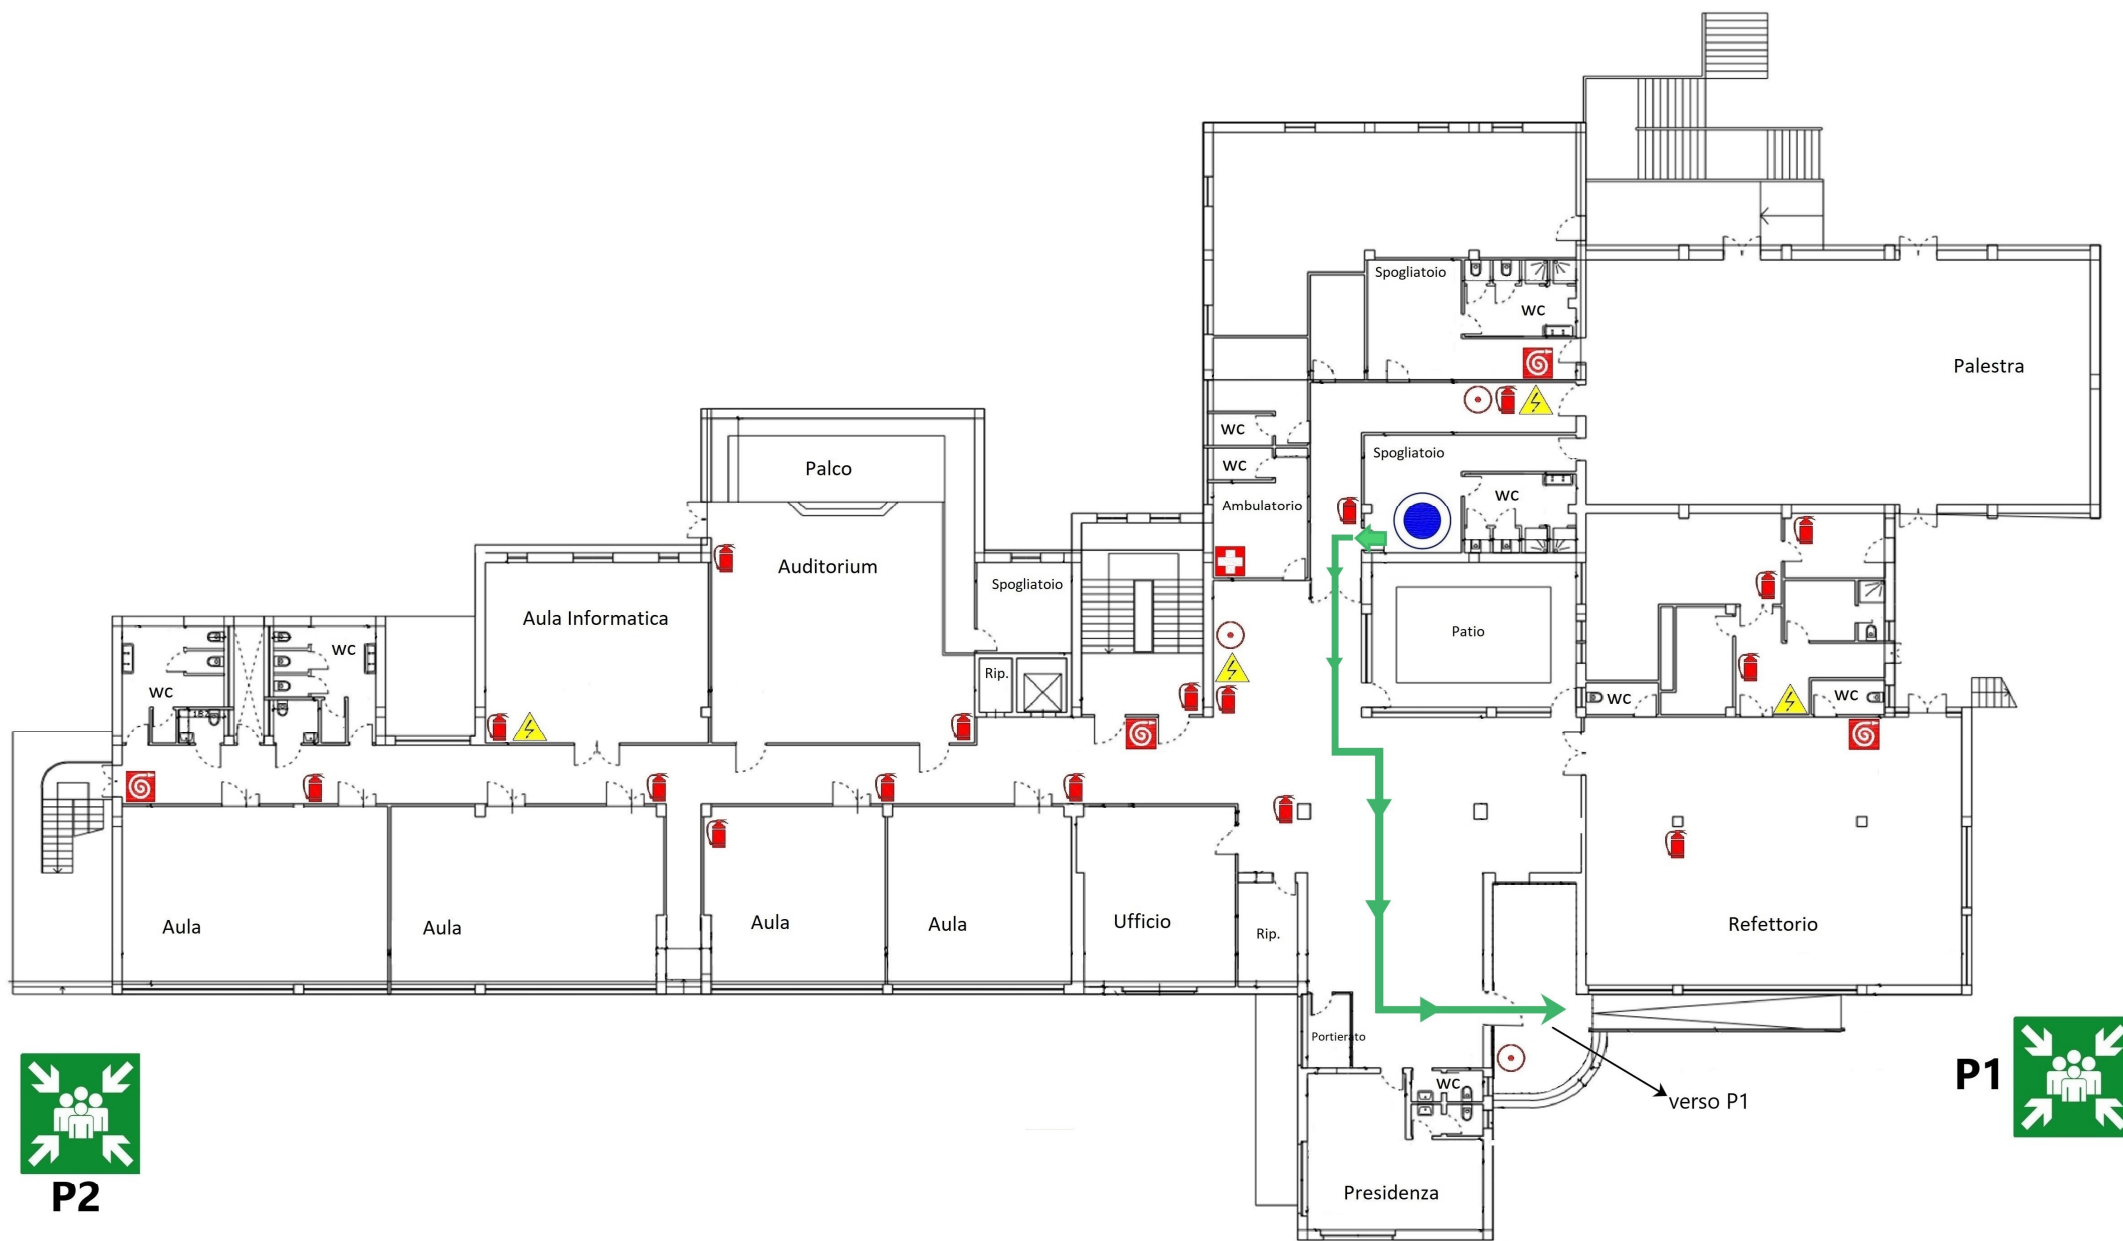

- VIA DI FUGA
- USCITA DI EMERGENZA
- PUNTO DI RACCOLTA
- PULSANTE DI ALLARME
- ESTINTORE A POLVERE
- MANICHETTA ANTINCENDIO
- CASSETTA PRONTO SOCCORSO
- D.P.I. ANTINCENDIO
- QUADRO ELETTRICO GENERALE
- QUADRO ELETTRICO DI PIANO
- VALVOLA INTERCETTAZIONE



P2




P1

verso P1

-  VIA DI FUGA
-  USCITA DI EMERGENZA
-  PUNTO DI RACCOLTA
-  PULSANTE DI ALLARME
-  ESTINTORE A POLVERE
-  MANICHETTA ANTINCENDIO
-  CASSETTA PRONTO SOCCORSO
-  D.P.I. ANTINCENDIO
-  QUADRO ELETTRICO GENERALE
-  QUADRO ELETTRICO DI PIANO
-  VALVOLA INTERCETTAZIONE



- VIA DI FUGA
- USCITA DI EMERGENZA
- PUNTO DI RACCOLTA
- PULSANTE DI ALLARME
- ESTINTORE A POLVERE
- MANICHETTA ANTINCENDIO
- CASSETTA PRONTO SOCCORSO
- D.P.I. ANTINCENDIO
- QUADRO ELETTRICO GENERALE
- QUADRO ELETTRICO DI PIANO
- VALVOLA INTERCETTAZIONE

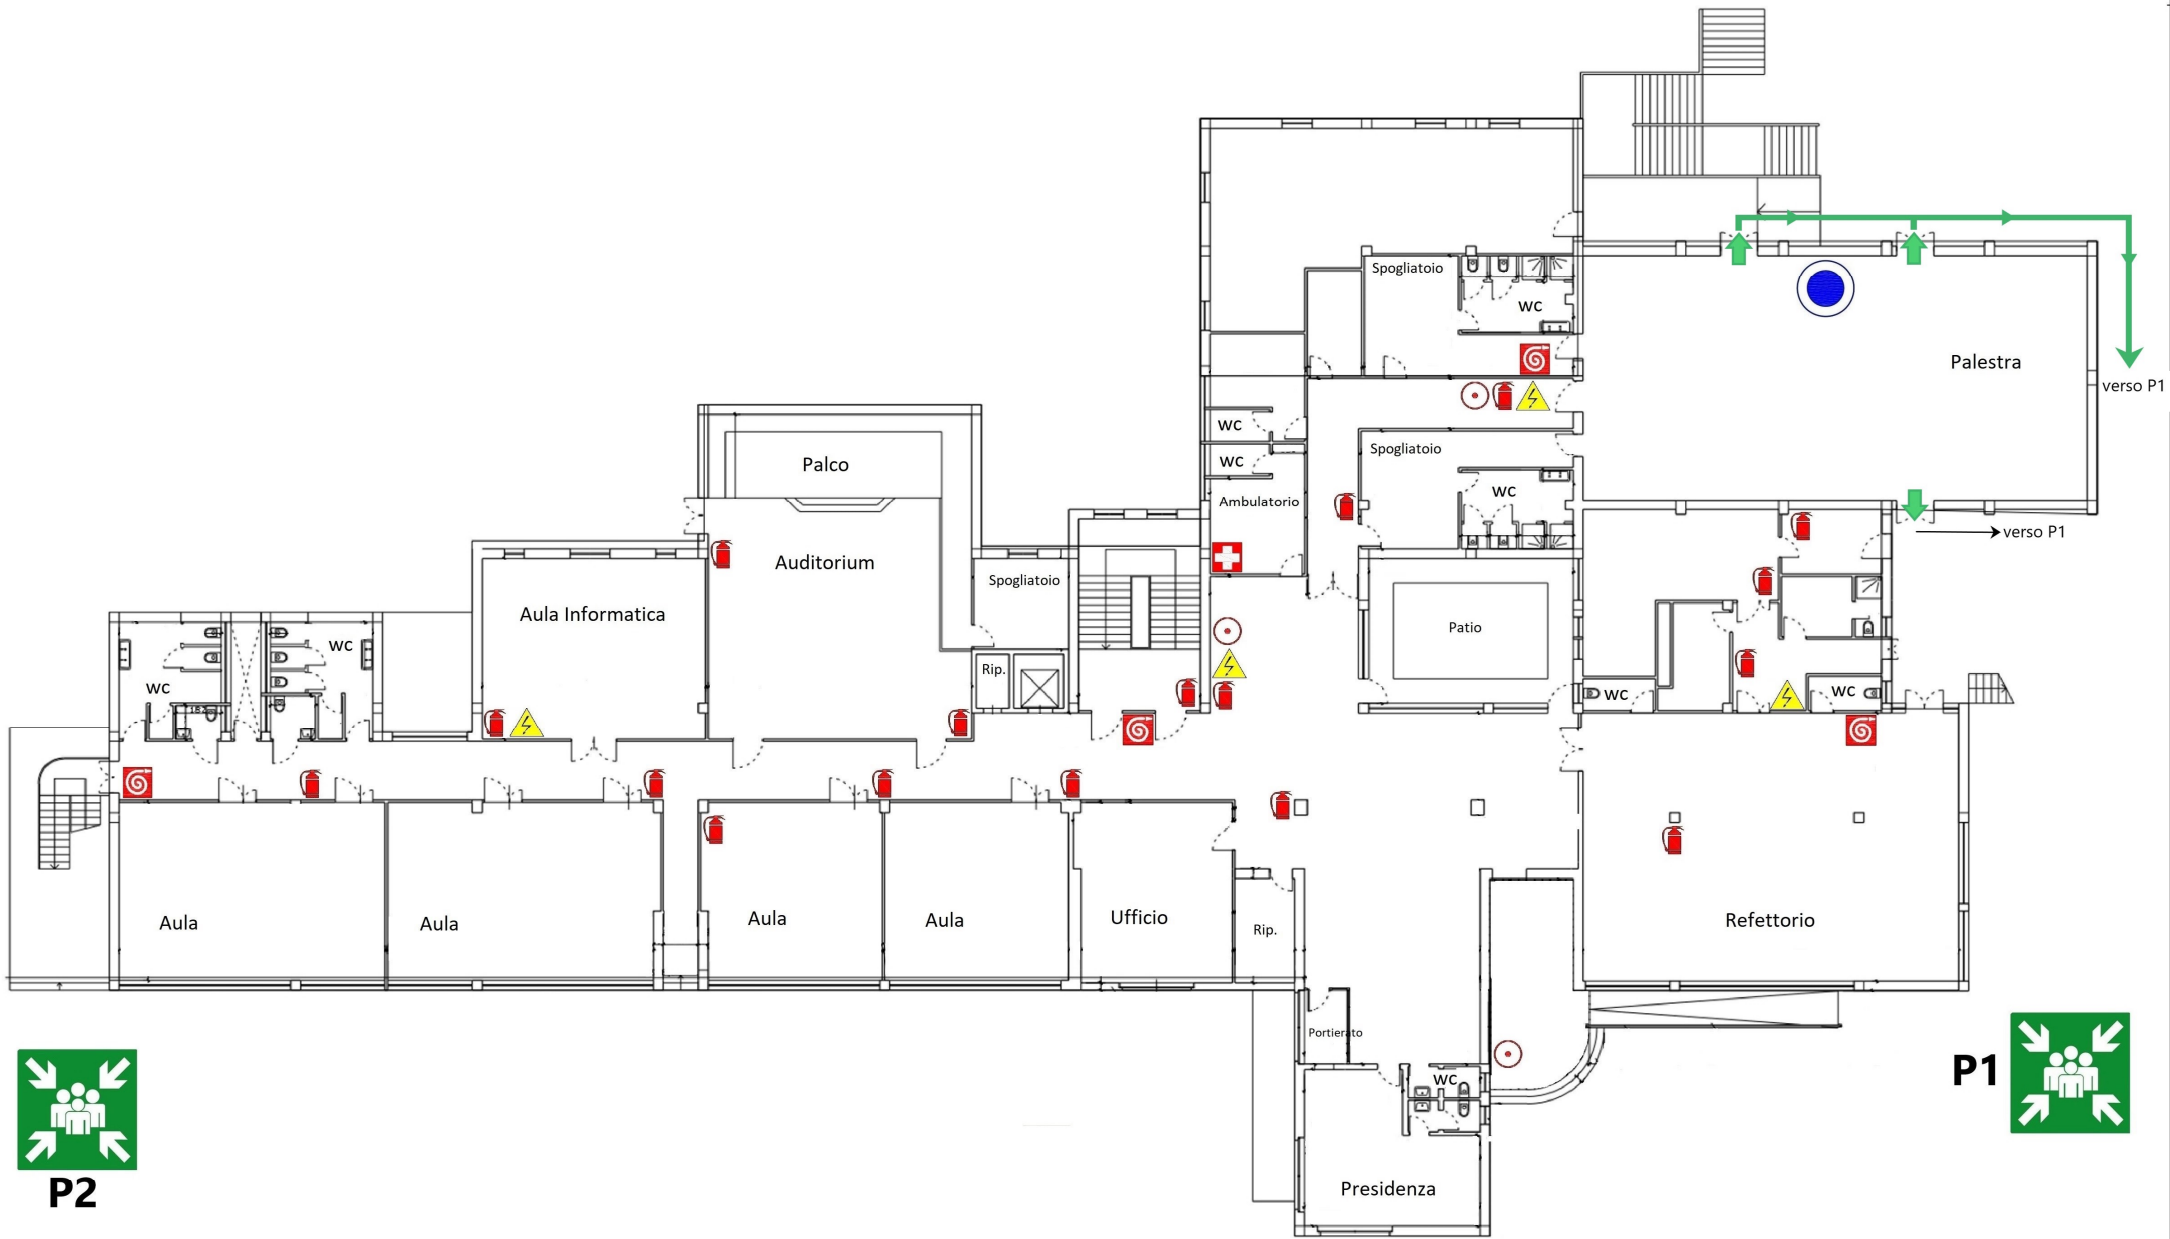

P2



P1

-  VIA DI FUGA
-  USCITA DI EMERGENZA
-  PUNTO DI RACCOLTA
-  PULSANTE DI ALLARME
-  ESTINTORE A POLVERE
-  MANICHETTA ANTINCENDIO
-  CASSETTA PRONTO SOCCORSO
-  D.P.I. ANTINCENDIO
-  QUADRO ELETTRICO GENERALE
-  QUADRO ELETTRICO DI PIANO
-  VALVOLA INTERCETTAZIONE